


Anlage 2

Platzmaße 65m Bahn

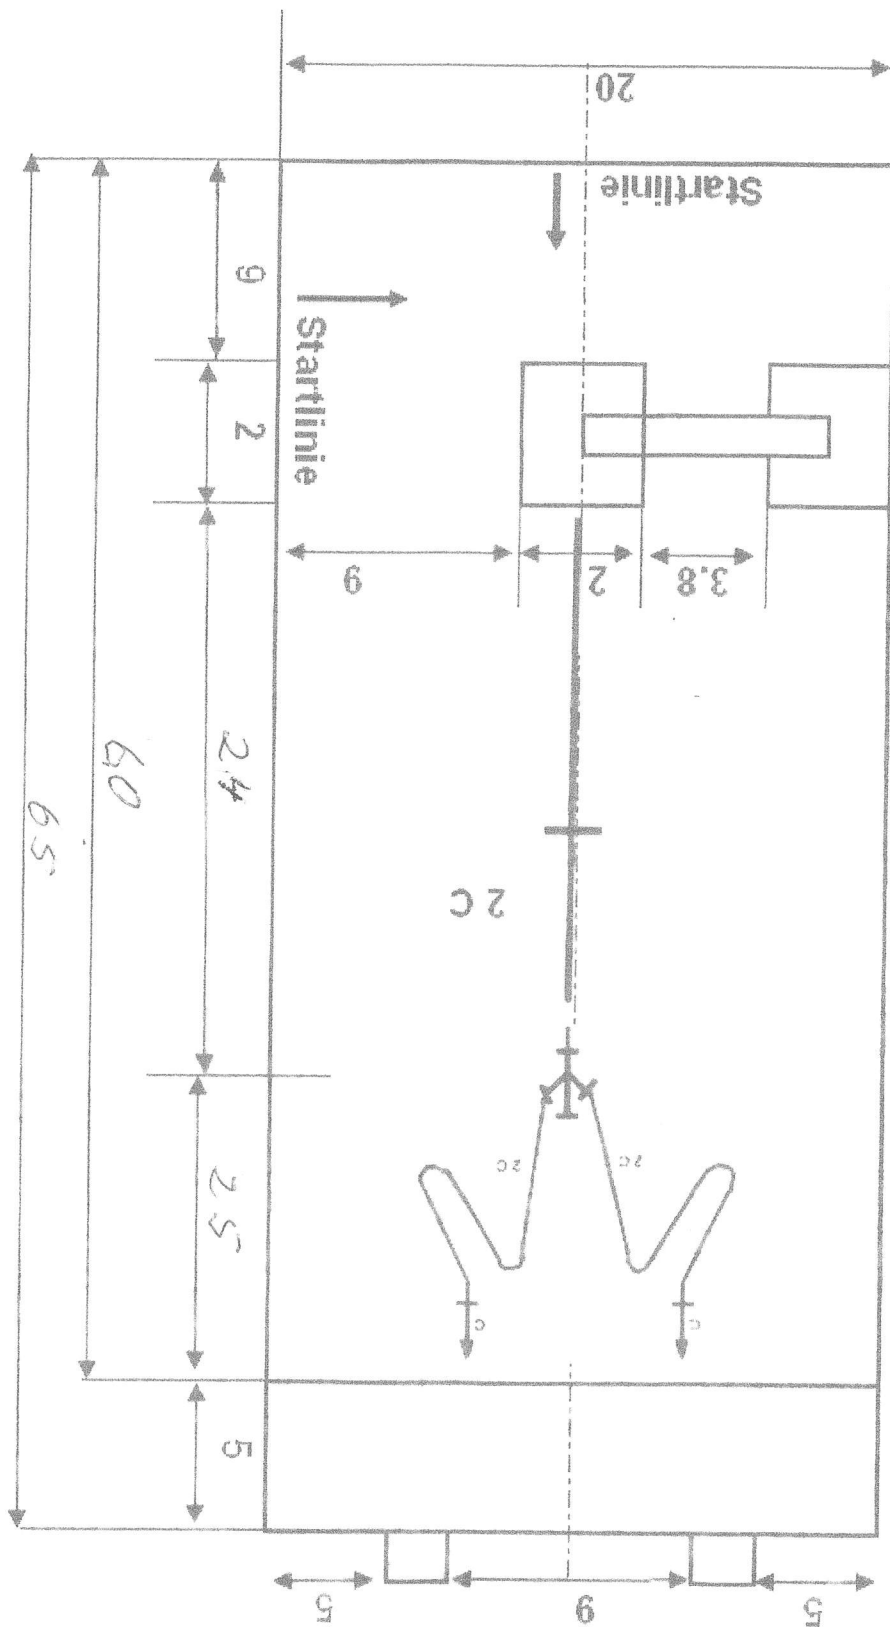

Alle Maßangaben in Meter!